

de Pan 2 8321 MZ Urk  
Telefoon: 0527-688 452  
Mobiel: 06-8313 7055  
info@kcbouwbuero.nl  
www.kcbouwbuero.nl

Opdrachtgever

F. Bakker

tel: 06-

Project

Nieuwbouw bedrijfsverzamelgebouw te Urk

Onderdeel

Omschrijving

Ontwerp

Plattegrond

Status: Voorlopig  
Getekend: KC  
Formaat papier: 841x720  
Schaal: 1:100


Datum: 17-06-22  
Gewijzigd a:  
Gewijzigd b:  
Gewijzigd c:  
Gewijzigd d:

Projectnummer


22-306

Bladeditie


O-01

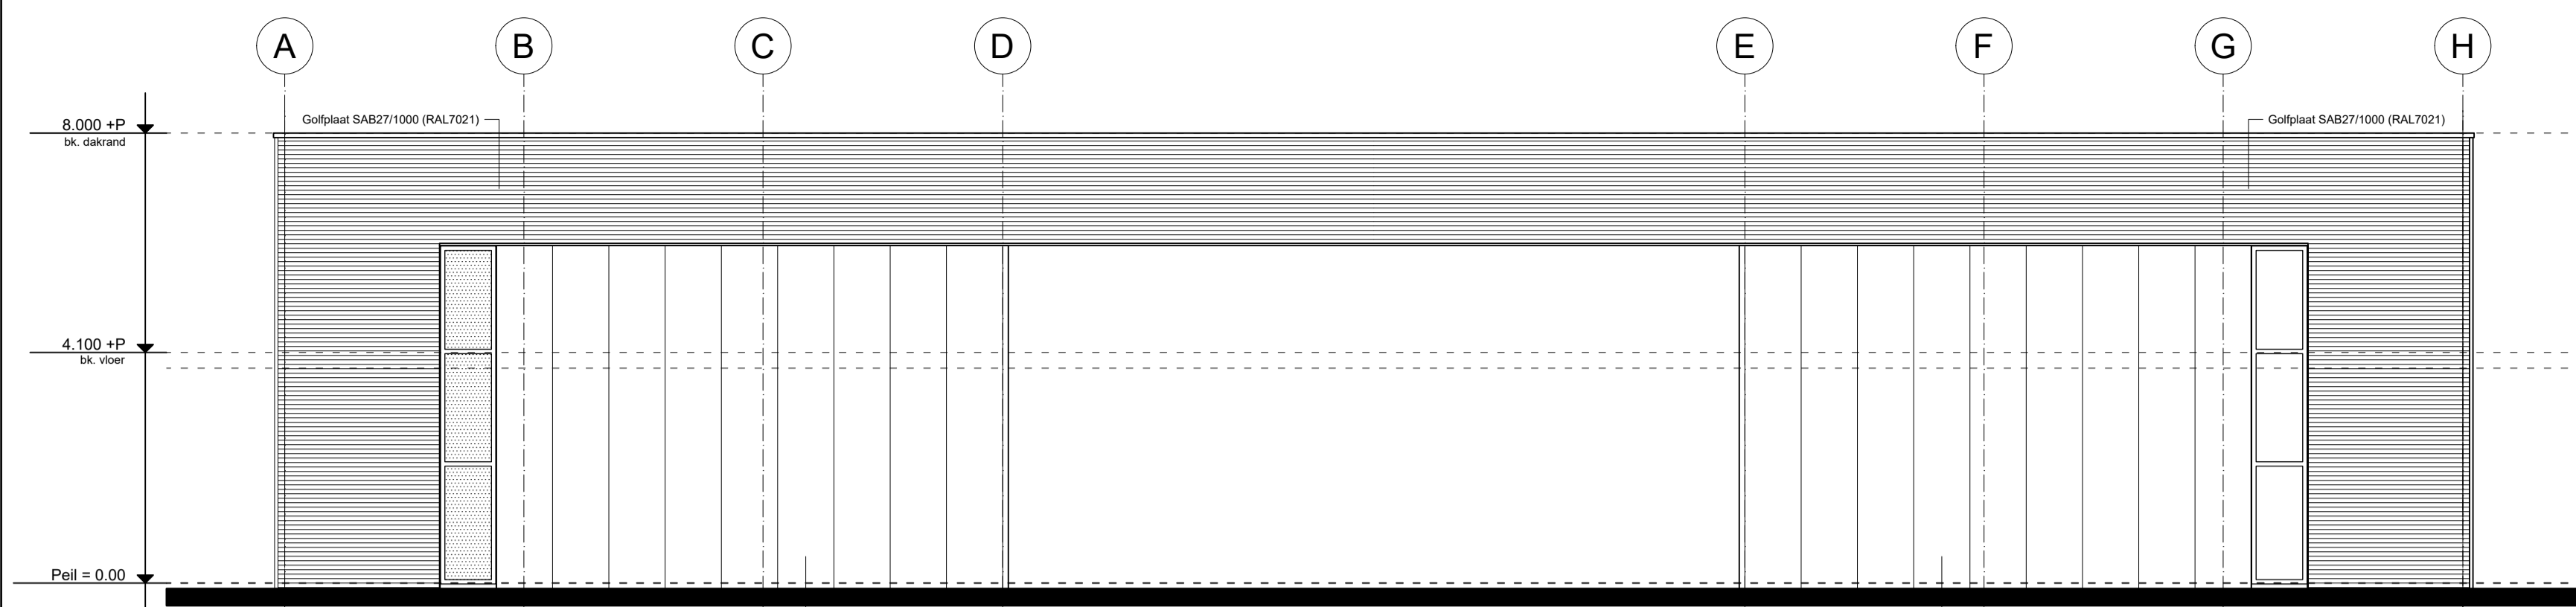


VOORGEVEL  
schaal 1:100

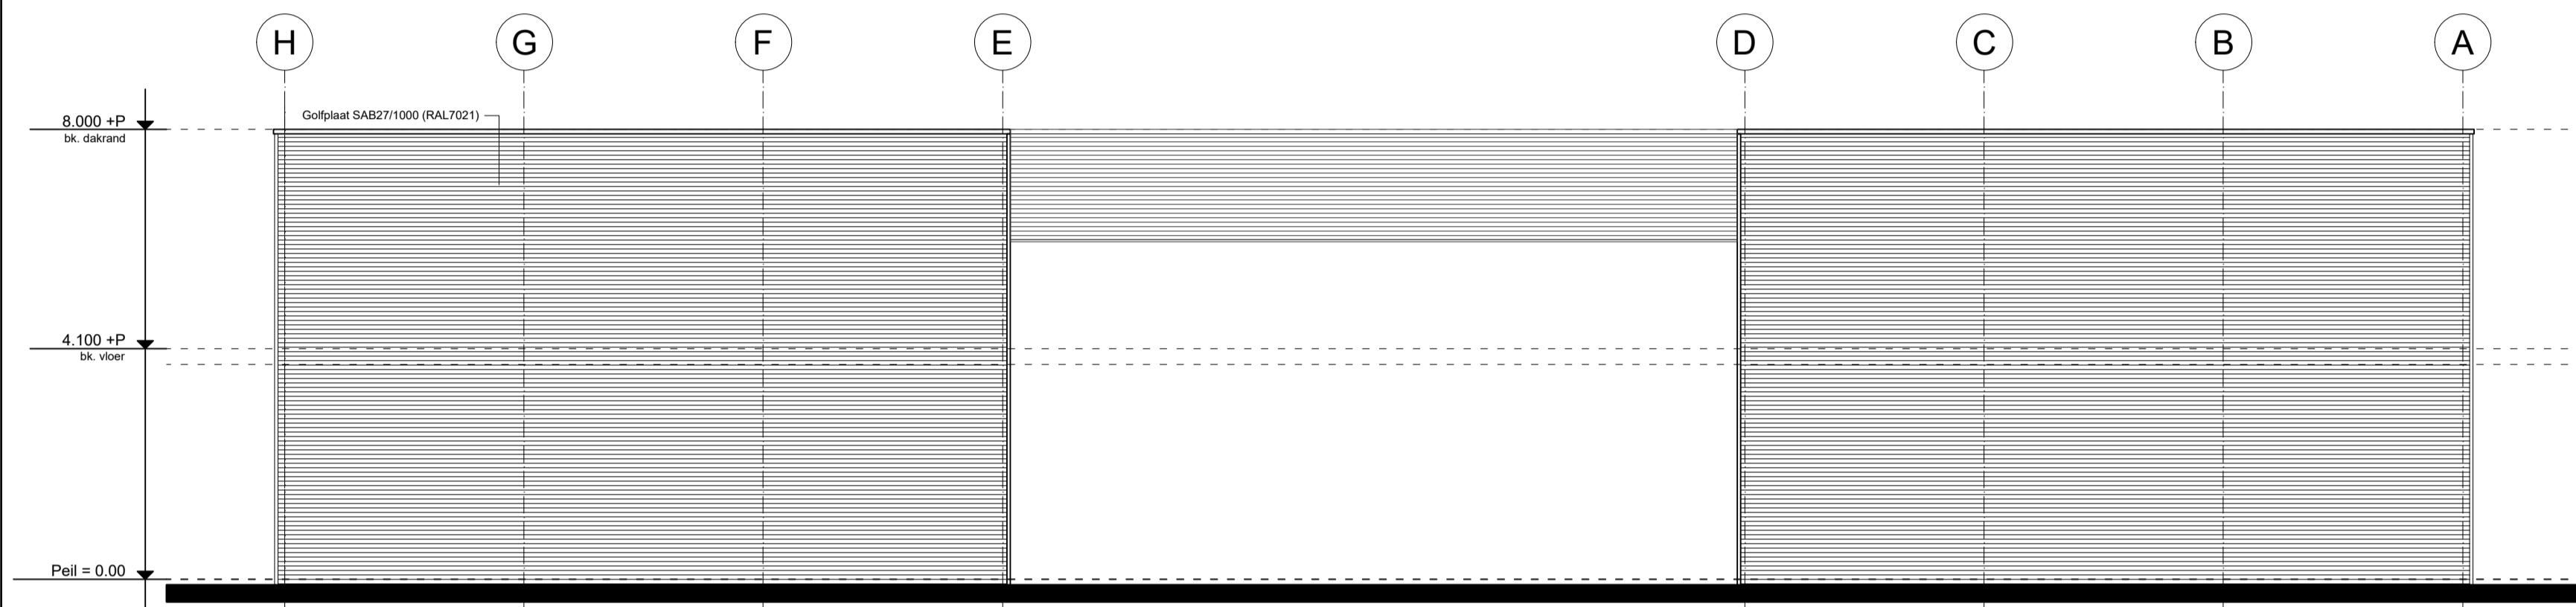

ACHTERGEVEL  
schaal 1:100

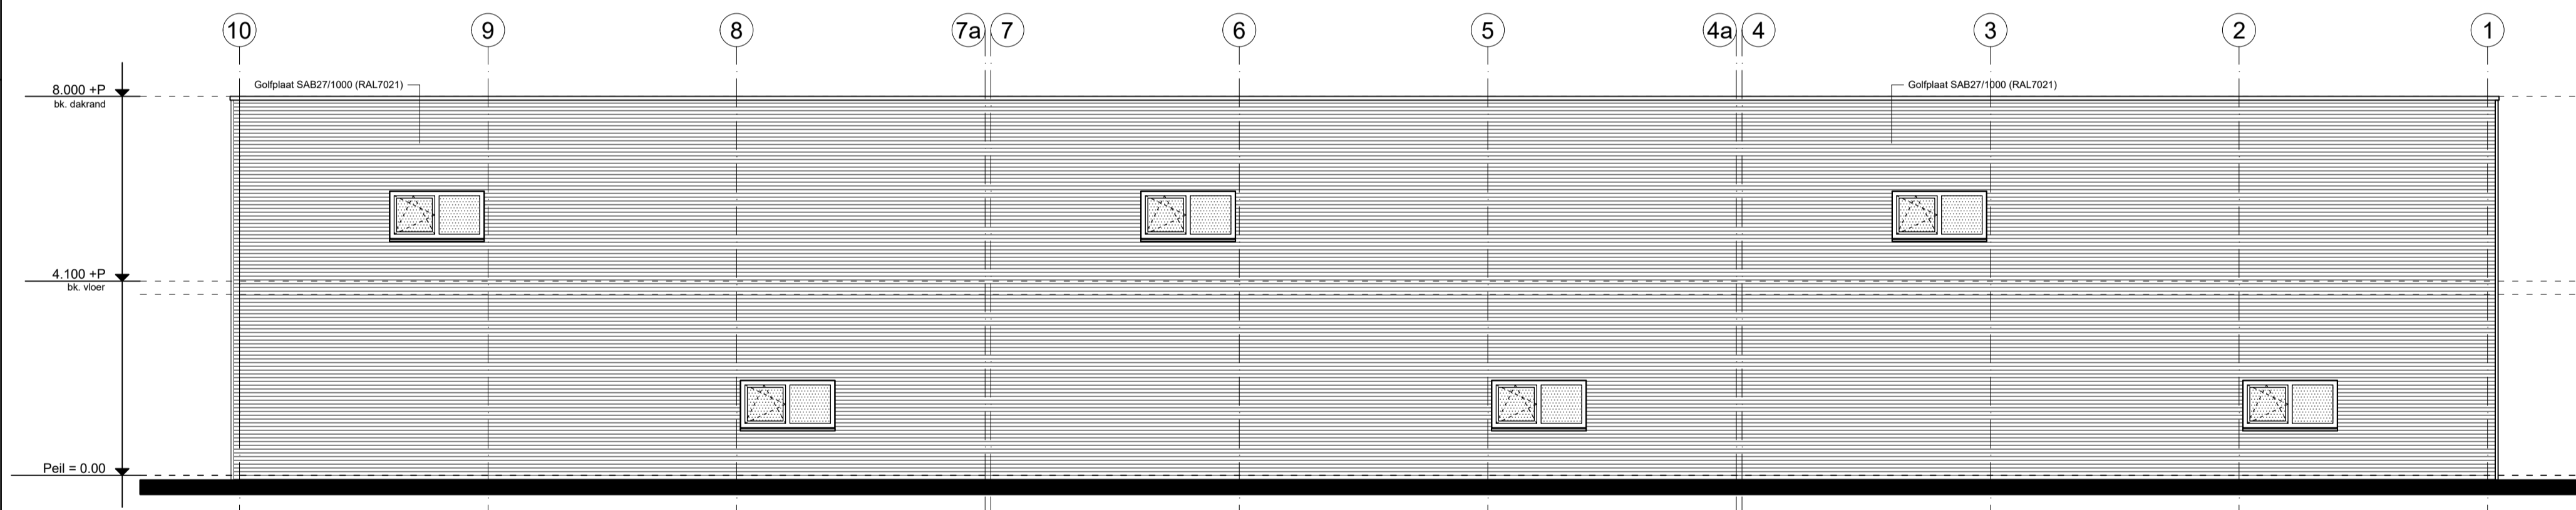

LINKER ZIJGEVEL As A  
schaal 1:100

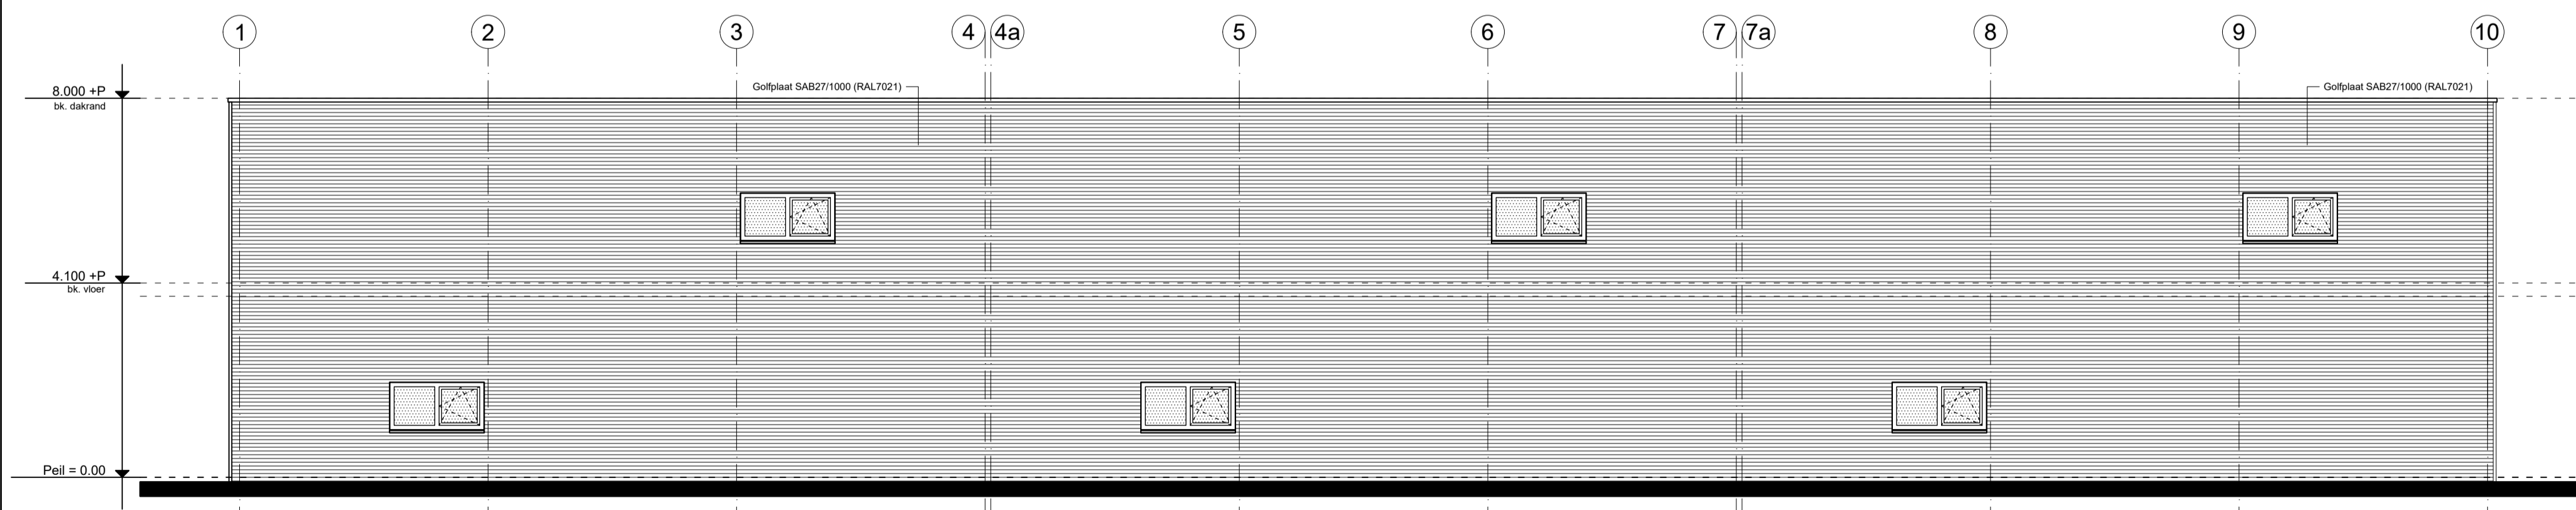

RECHTER ZIJGEVEL As H  
schaal 1:100



de Pan 2 8321 MZ Urk  
Telefoon: 0527-888 452  
Mobiel: 06-8313 7055  
info@kcbouwburo.nl  
www.kcbouwburo.nl

Opdrachtgever

F. Bakker

tel: 06-

Project

Nieuwbouw bedrijfsverzamelgebouw te Urk

Onderdeel

Ontwerp

Omschrijving

Gevels

Status: Voorlopig  
Getekend: KC  
Formaat papier: 841x720  
Schaal: 1:100


Datum: 17-06-22  
Gewijzigd a:  
Gewijzigd b:  
Gewijzigd c:  
Gewijzigd d:

Projectnummer


22-306

Bladeditie


O-02

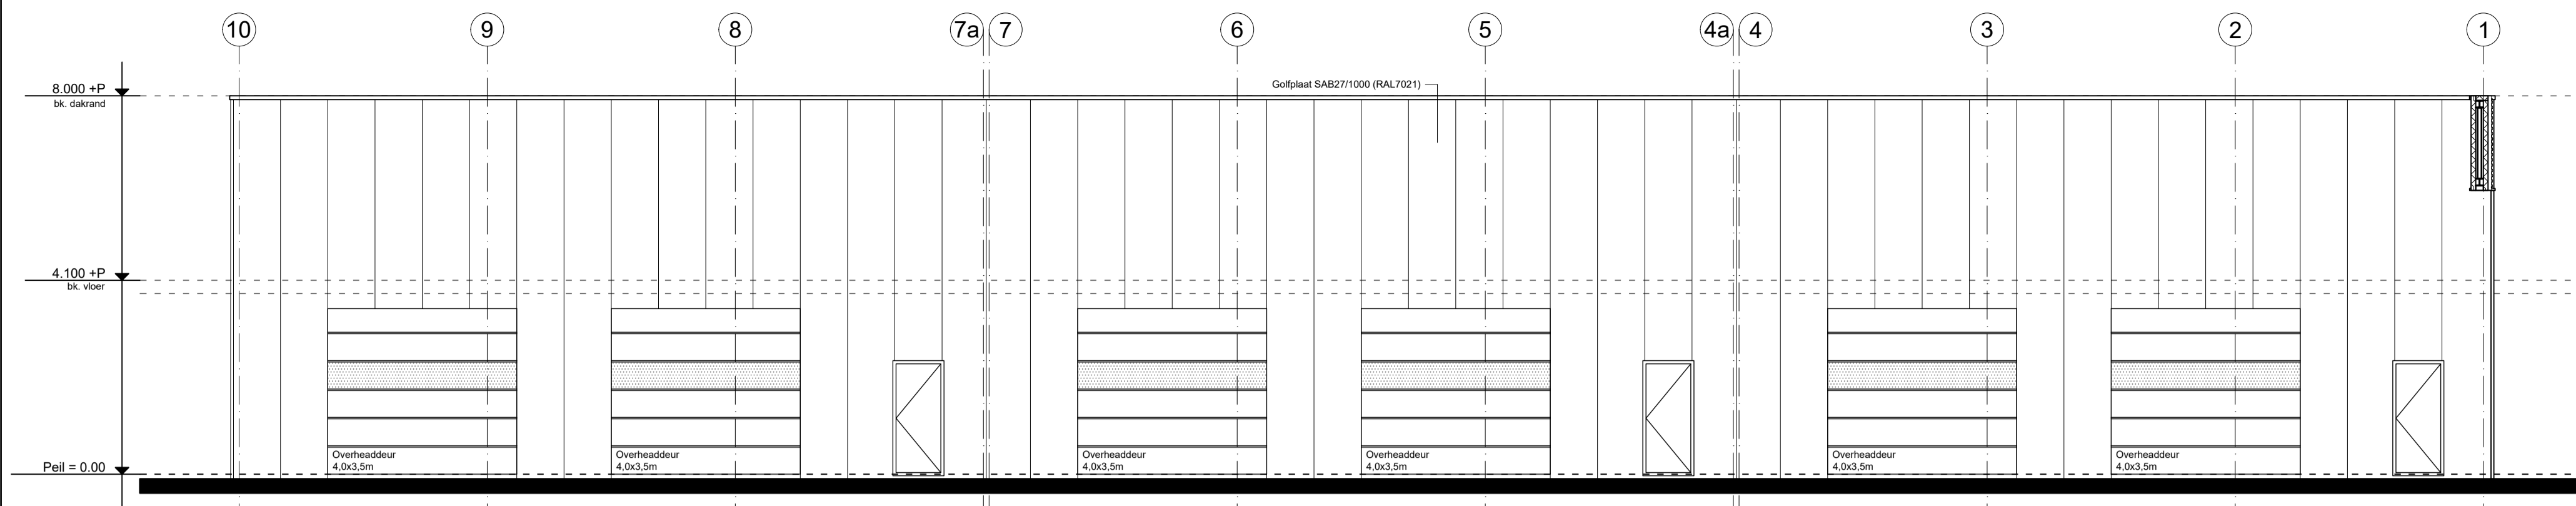

LINKER ZIJGEVEL As E  
schaal 1:100

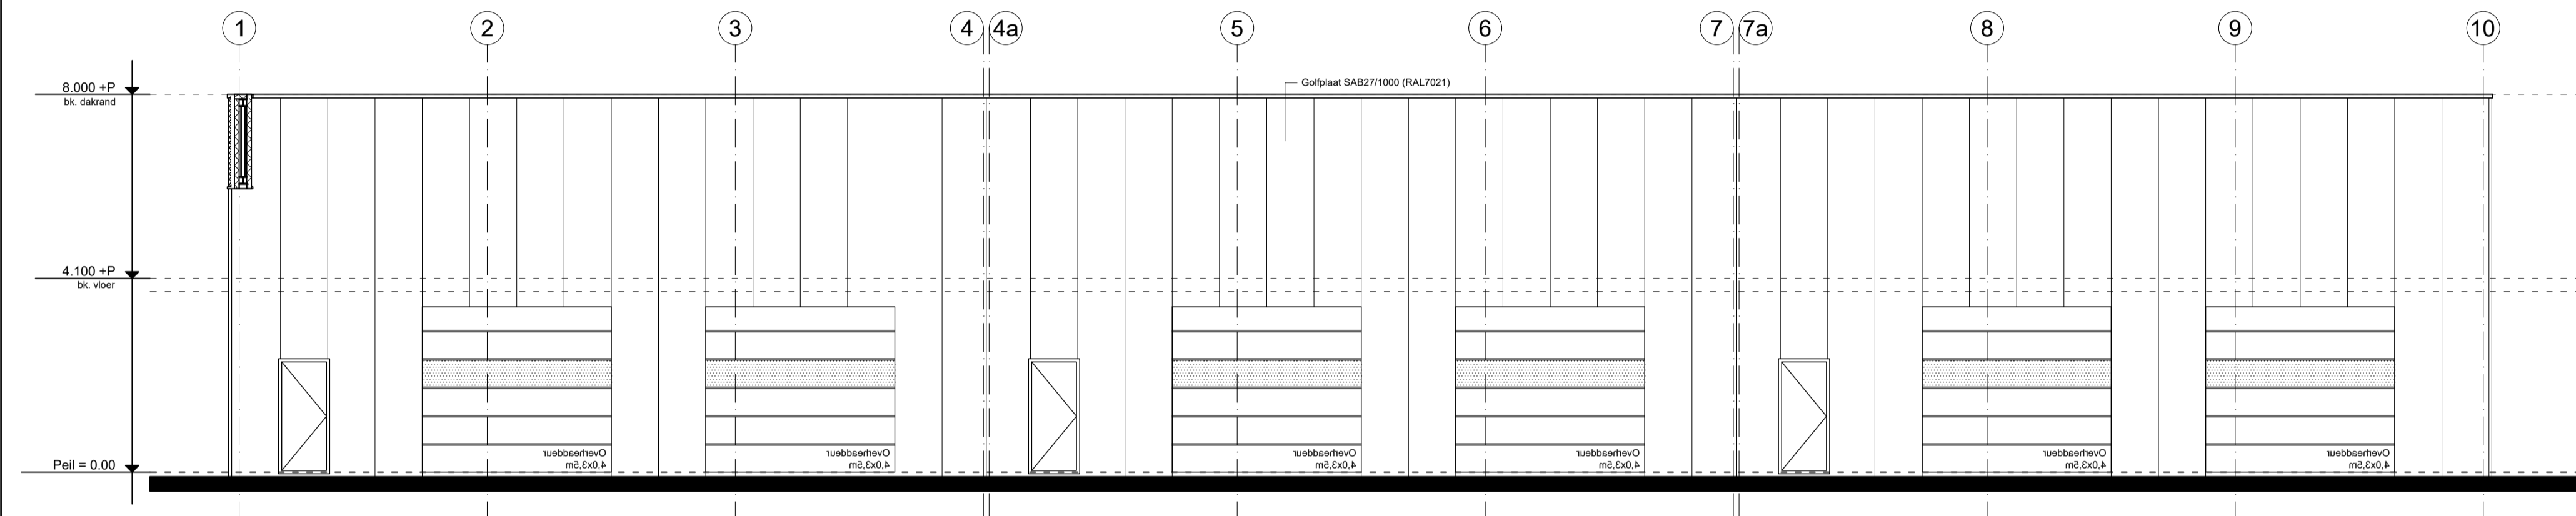

RECHTER ZIJGEVEL As D  
schaal 1:100

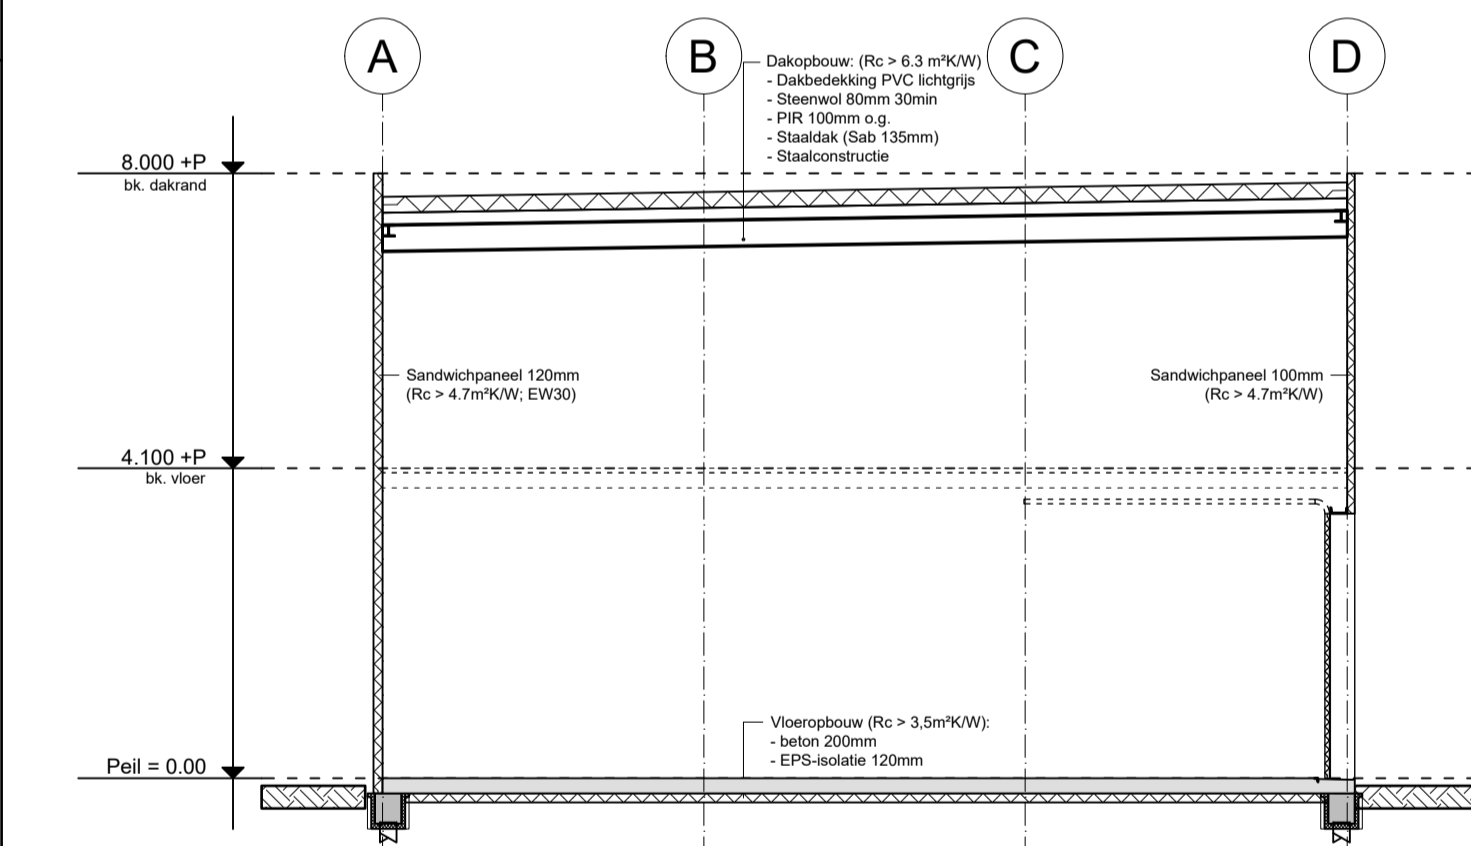

DOORSNEDE A-A'  
schaal 1:100