

Uitwendige scheidingsconstructies, minimale Rc-waarden conform BB2012:

- Rc begane grondvloer 2,5 m² K/W
- Rc buitengevels 3,5 m² K/W
- Rc dak 3,5 m² K/2

Leidingverloop tbv. ventilatie volgens opgave installateur

bovenstaande door koper c.q. gebuiker, maakt geen onderdeel uit van deze aanvraag

Gevelelementen te voldoen aan klasse 2 van NEN 5096

Hang- en sluitwerk volgens eisen politiekeurmerk

Trappen, indien aanwezig, te voldoen aan tabel 2.33 van het bouwbesluit

Vloerafscheidingen te voldoen aan art 2.17 tm. 2.20 van het bouwbesluit

Daken zijn niet brandgevaarlijk volgens NEN 6063 van het bouwbesluit

Alle ruimtes op de begane grond zijn integraal toegankelijk, volgens afdeling 4.4 integrale toegankelijkheid Bouwbesluit 2012

Maat (binnen)deuren 930 x 2315

Op basis van artikel 3.21, wateropname scheidingsconstructies voldoet het bouwwerk aan de NEN 2778

Op basis van artikel 3.21, paragraaf 3.6, wering van vocht van buiten voldoet het bouwwerk aan de NEN 2778

Alle openingen in de uitwendige scheidingsconstructie hebben geen openingen die breder zijn dan 0,01 m ter wering van ratten en muizen volgens afd. 3.10 "bescherming tegen ratten en muizen" art. 3.69 "openingen"

De uitvoering van elektra, indien aanwezig, voldoet de voorziening aan de NEN 1010

De uitvoering van leidingwaterinstallaties, indien aanwezig, voldoet de voorziening aan de NEN 1006



De uitvoering van gebouwriolering en buitenriolering voldoet de voorziening aan de NEN 3215

Gasinstallatie nvt

Ventilatie meterruimte conform NEN 1087

Een toilet met waterspoeling, een kraan, een mechanische voorziening voor luchtverversing, een warmwatertoestel, een installatie voor verhoging van waterdruk of een lift veroorzaakt in een niet-gemeenschappelijke verblijfsruimte van een aangrenzende op hetzelfde perceel gelegen woonfunctie een volgens NEN 5077 bepaald karakteristiek installatie-geluids niveau van ten hoogste 30 dB.

bovenstaande door koper c.q. gebuiker, maakt geen onderdeel uit van deze aanvraag

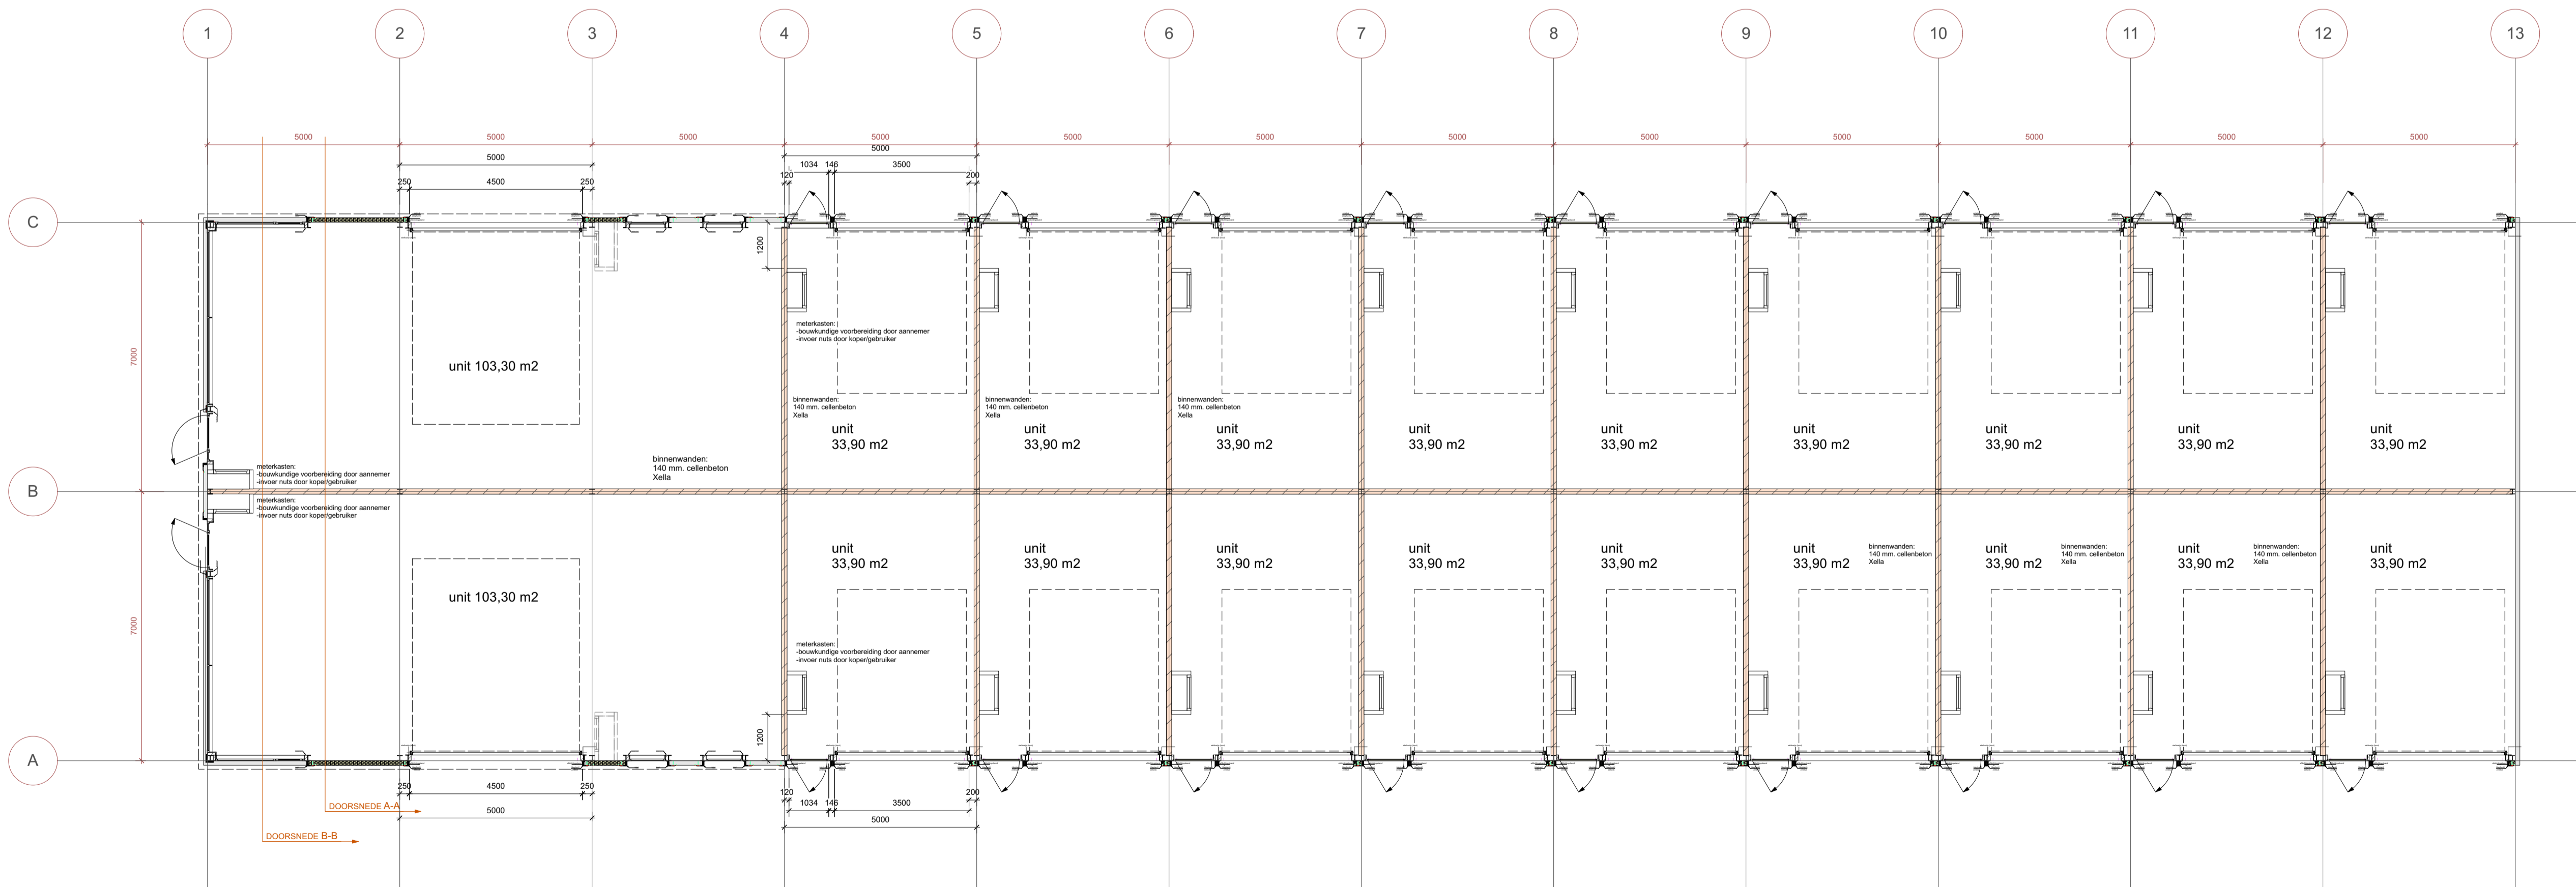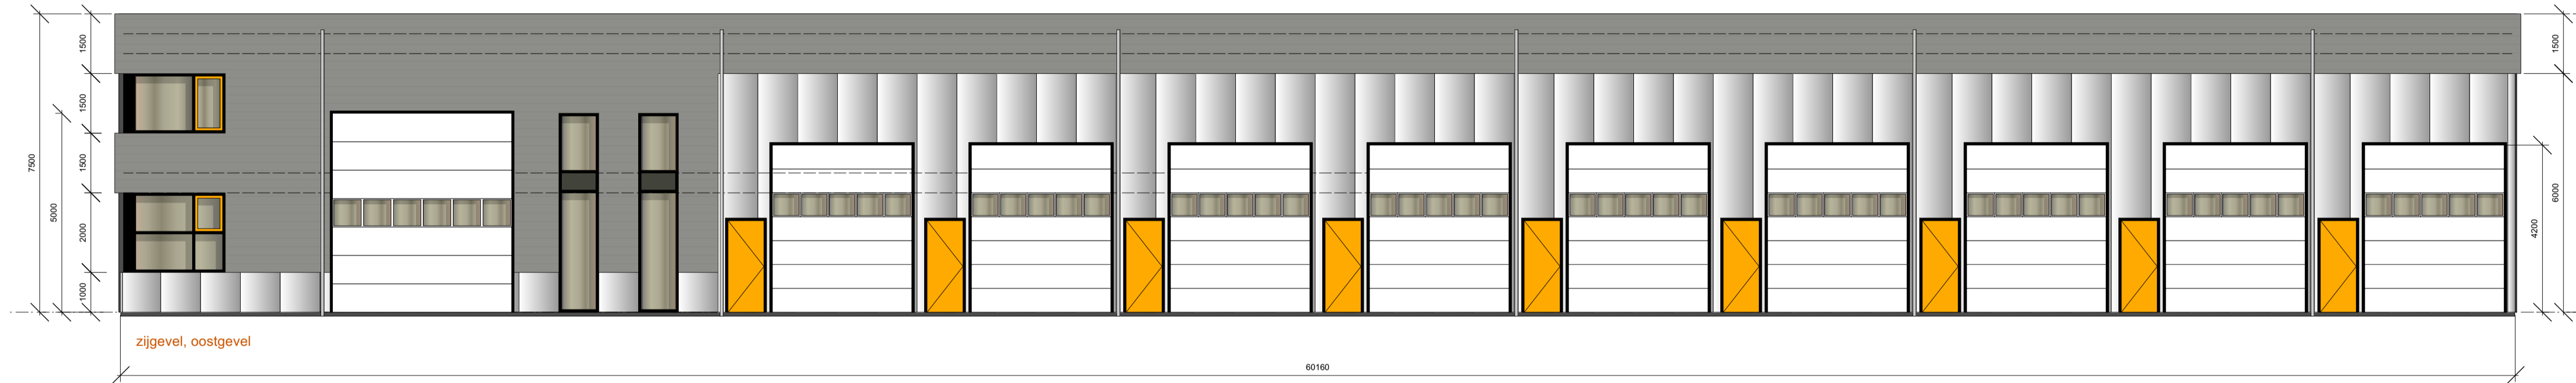

interieurarchitectenbureau CWV
land van Saafingte 5, 8302 PE, Emmeloord
0655-300 529

bedrijfsverzamelgebouw
Iov. HMG Makelaars
Escudo 6
8305 BM EMMELOORD

Definitief ontwerp:
Plattegrond totaal, schaal 1:100
Lange zijgevel, schaal 1:100

BLAD 1A, formaat A1
maatvoering in het werk meten en controleren
niet in de tekening meten
02-05-2022, 01-06-2022