


EEDE 80 - URK

AAANDE WONINGEN + 2 x 3 RIJWONINGEN

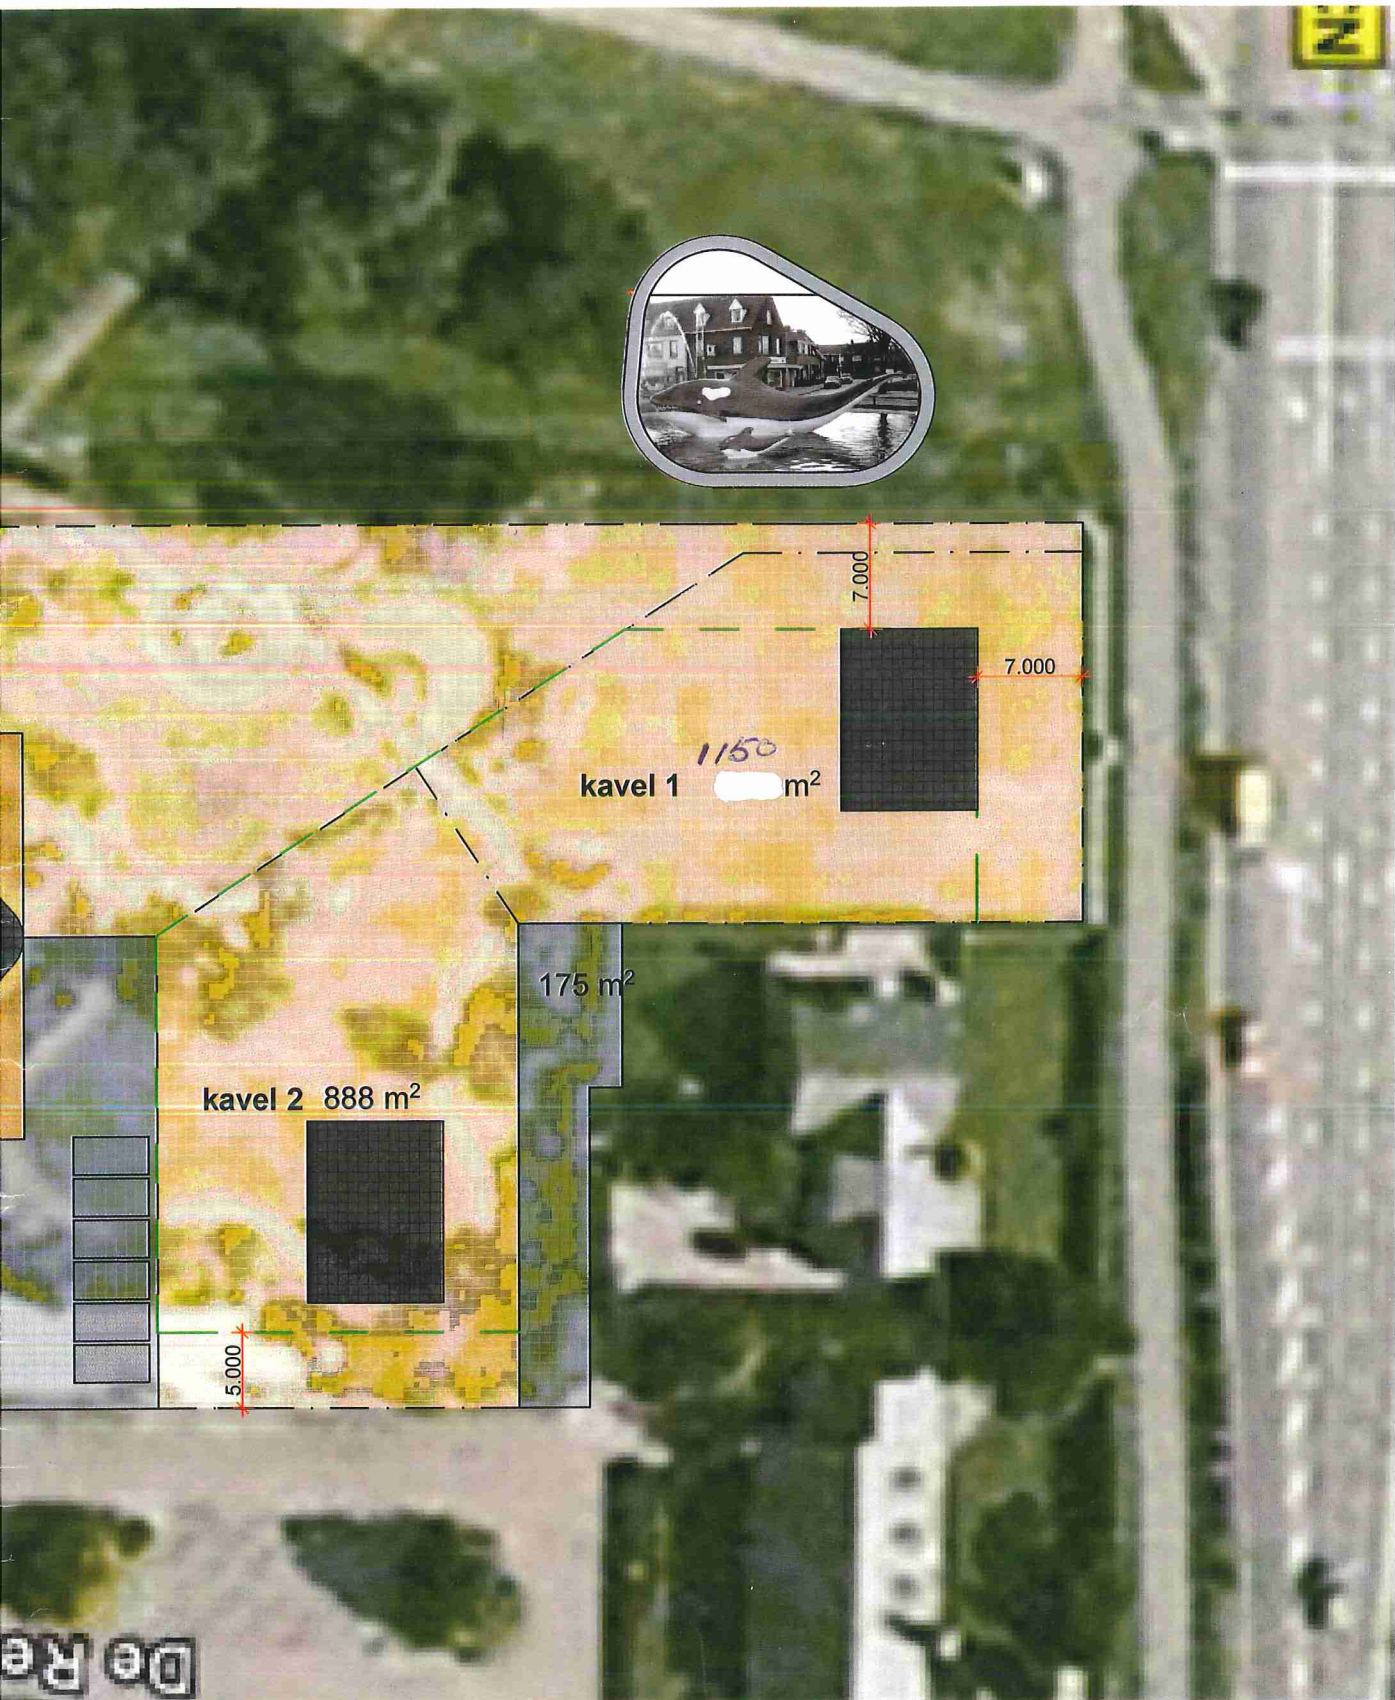

2x3 rijwoningen

1:500