

KC BOUWBURO
& ingenieurs b.v.

de Pan 2
8321 MZ Urk

Telefoon: 0527-688 452
Mobiel: 06-8313 7055

info@kcbouwburo.nl
www.kcbouwburo.nl

Opdrachtgever

Royal Living

de Meer 2b
8321 MT Urk
tel: 06-25296016

Project

Nieuwbouw bedrijfsverzamelgebouw te Urk

Onderdeel

Ontwerp

Omschrijving

Situatie

Status: Voorlopig

Getekend: KC

Formaat papier: A3

Schaal: 1:1000

Datum: 20-07-22

Gewijzigd a:

Gewijzigd b:

Gewijzigd c:



Gewijzigd d:


Projectnummer

22-306


Bladeditie

S-01

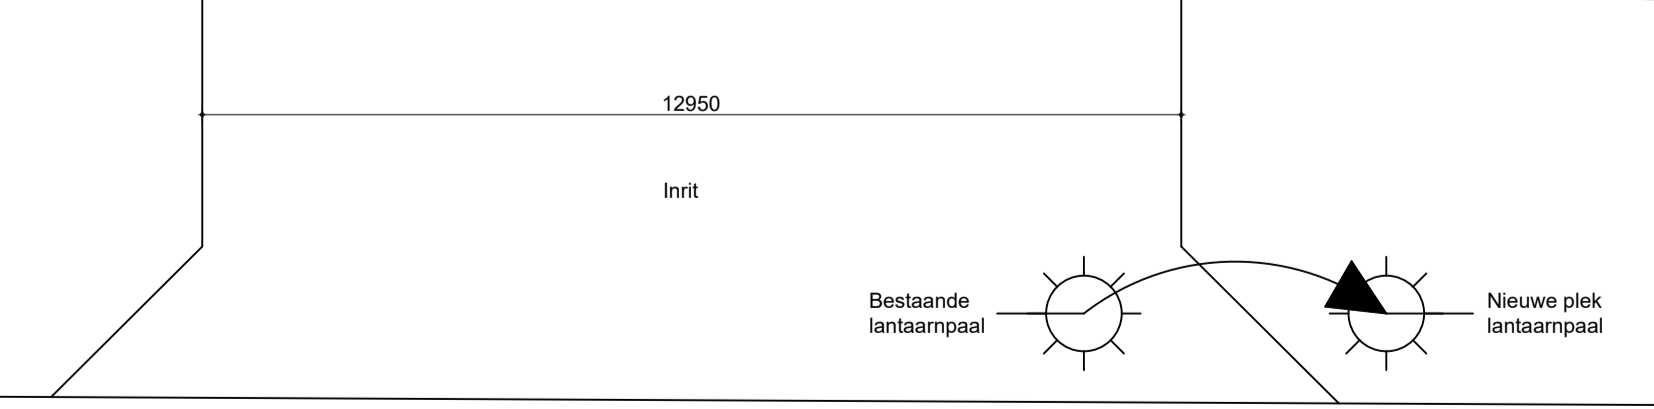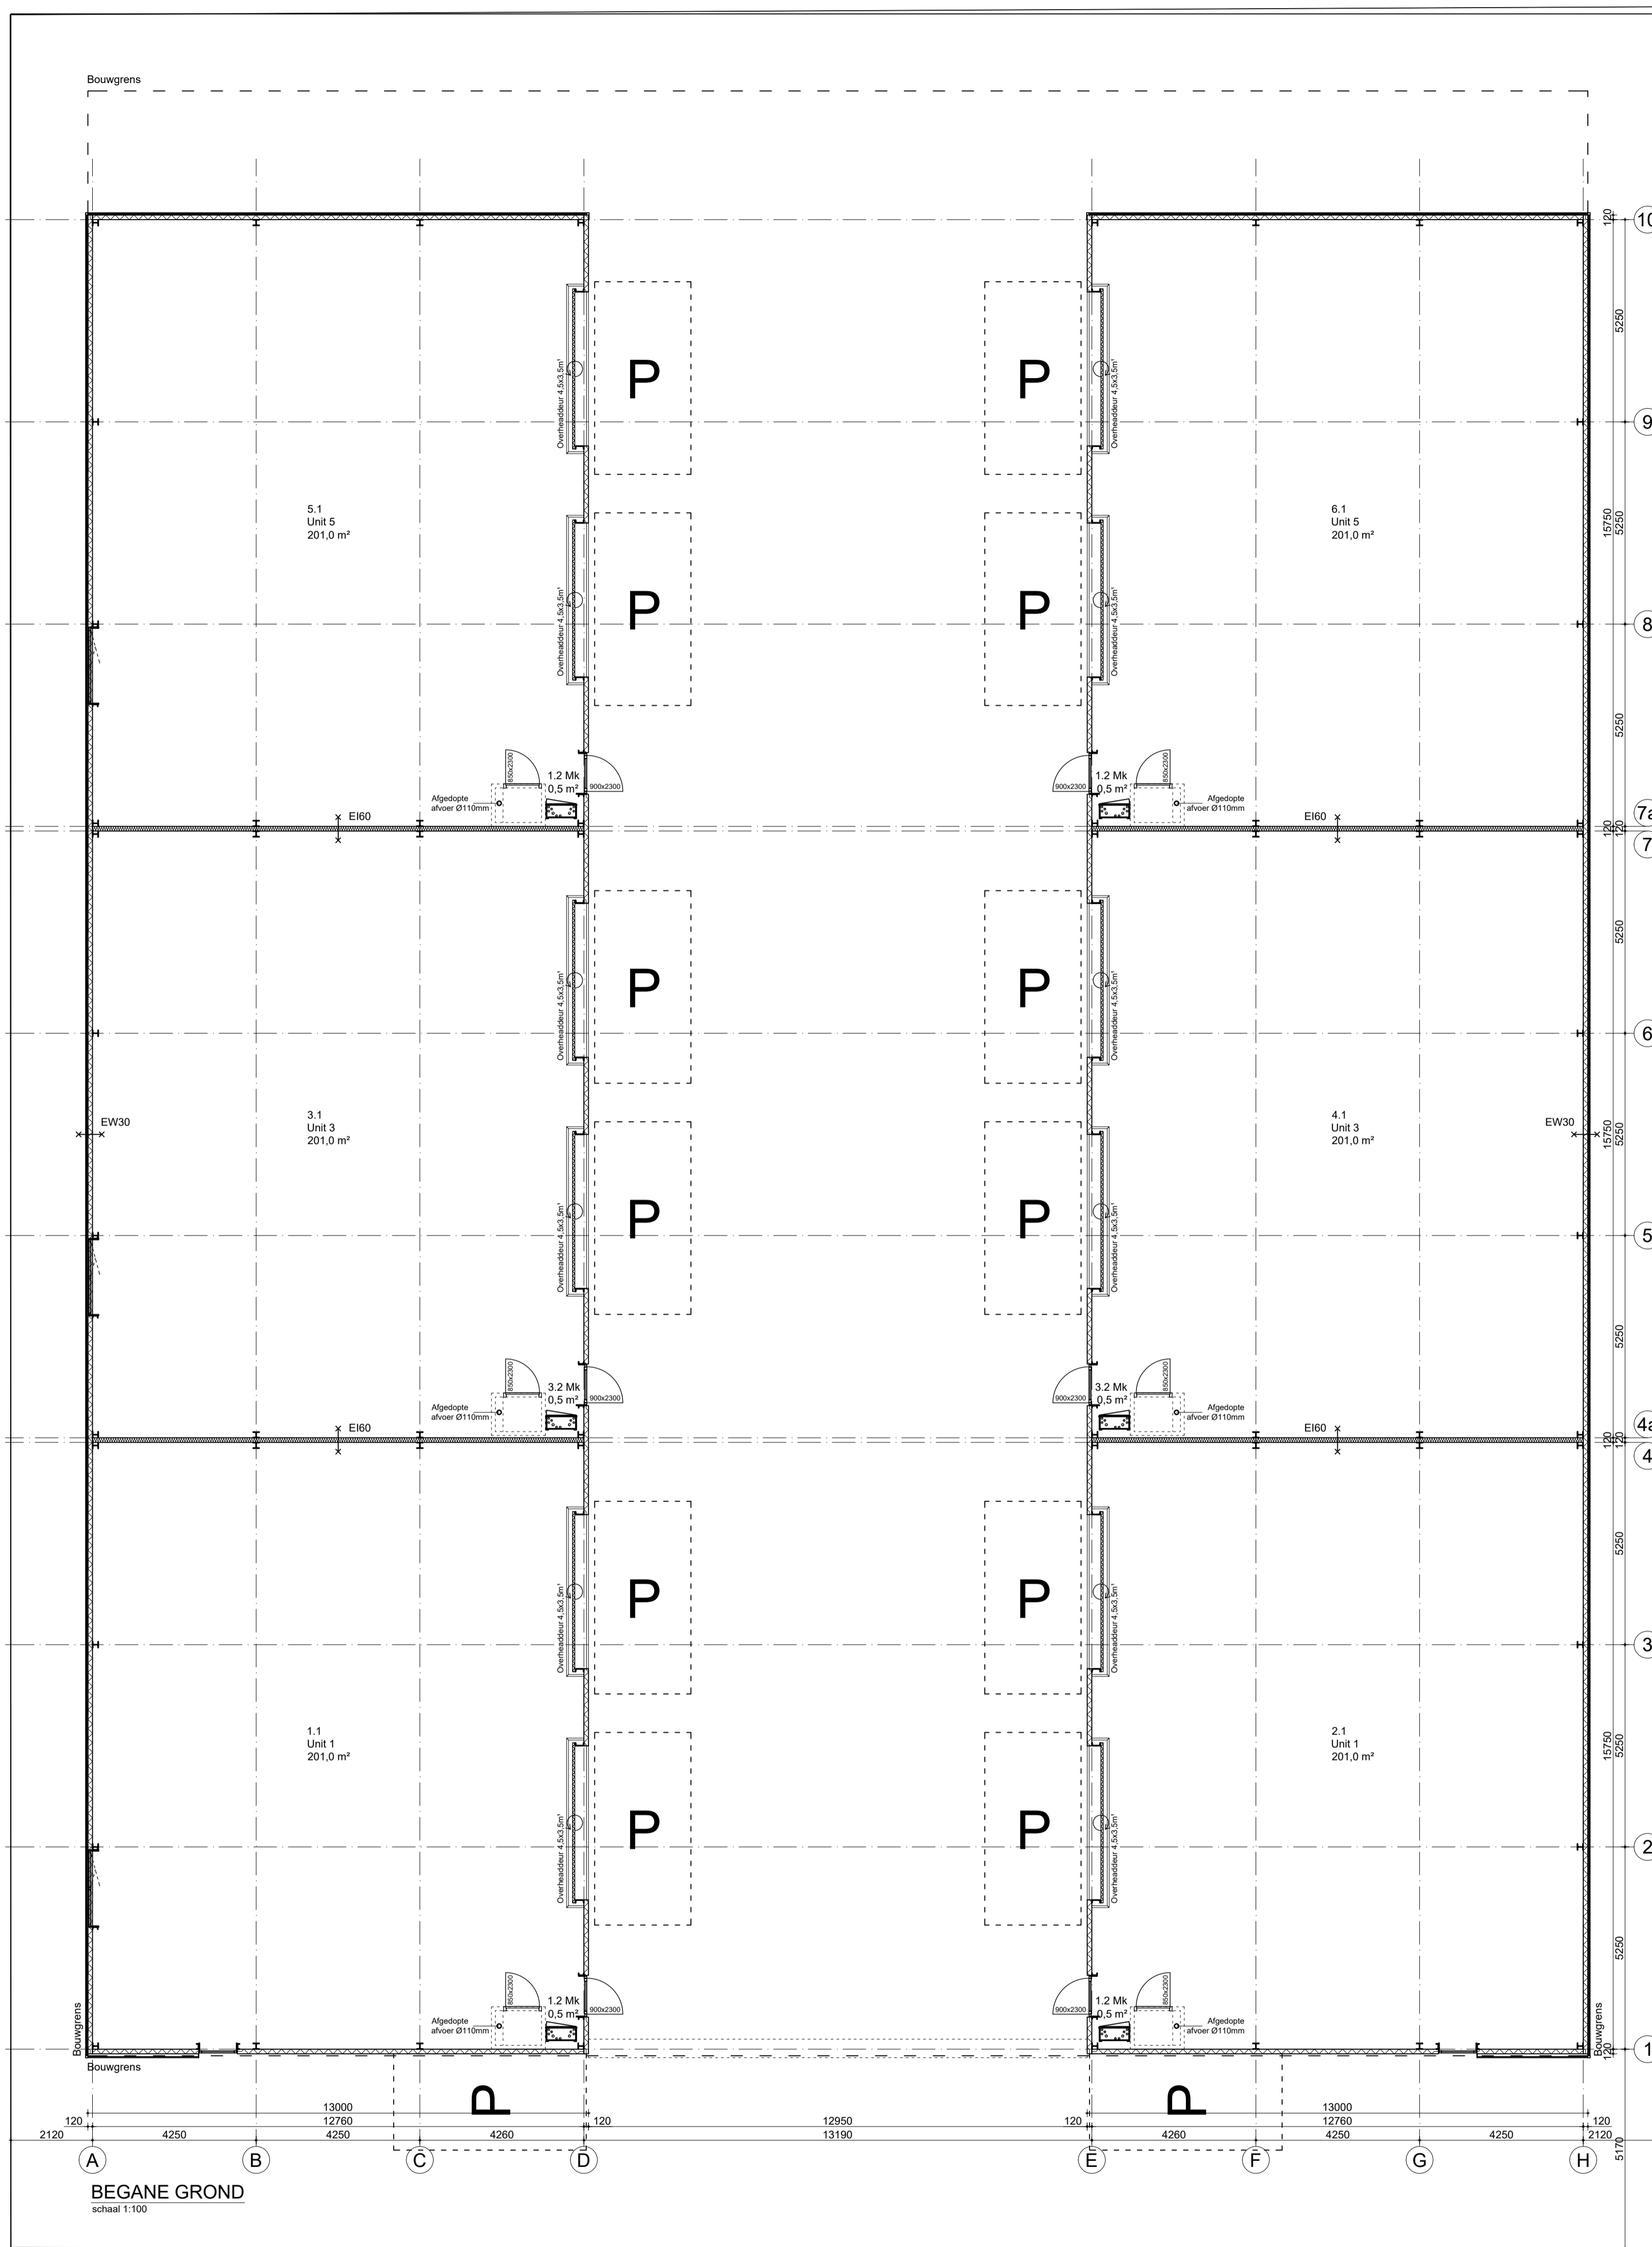


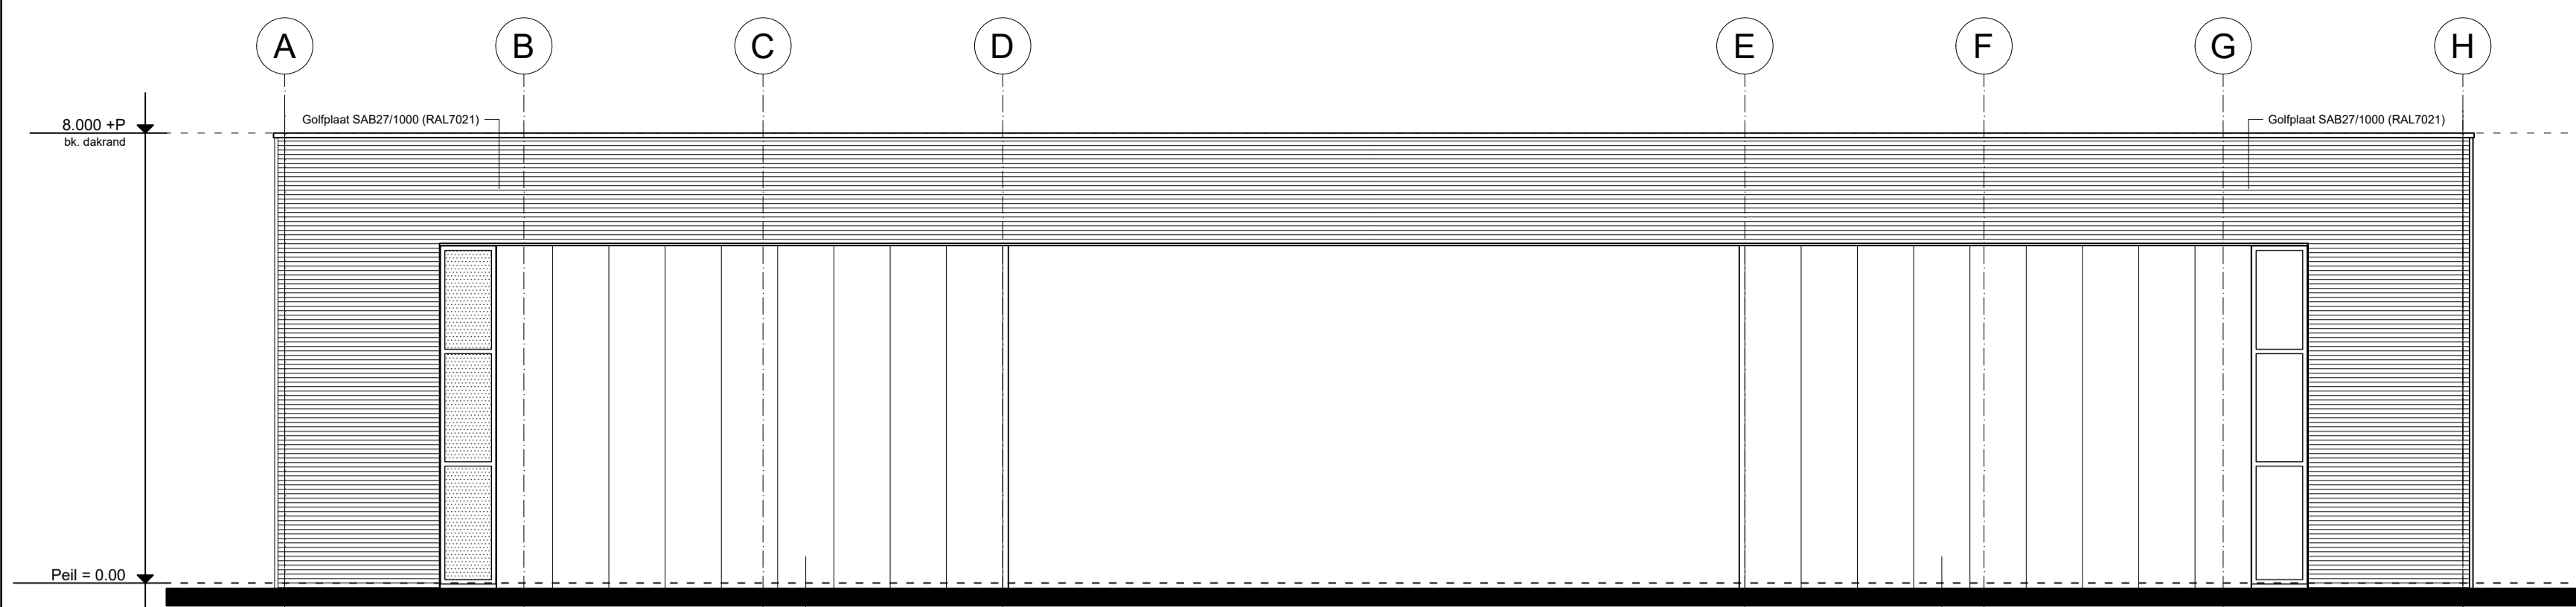


VOORGEVEL
schaal 1:100

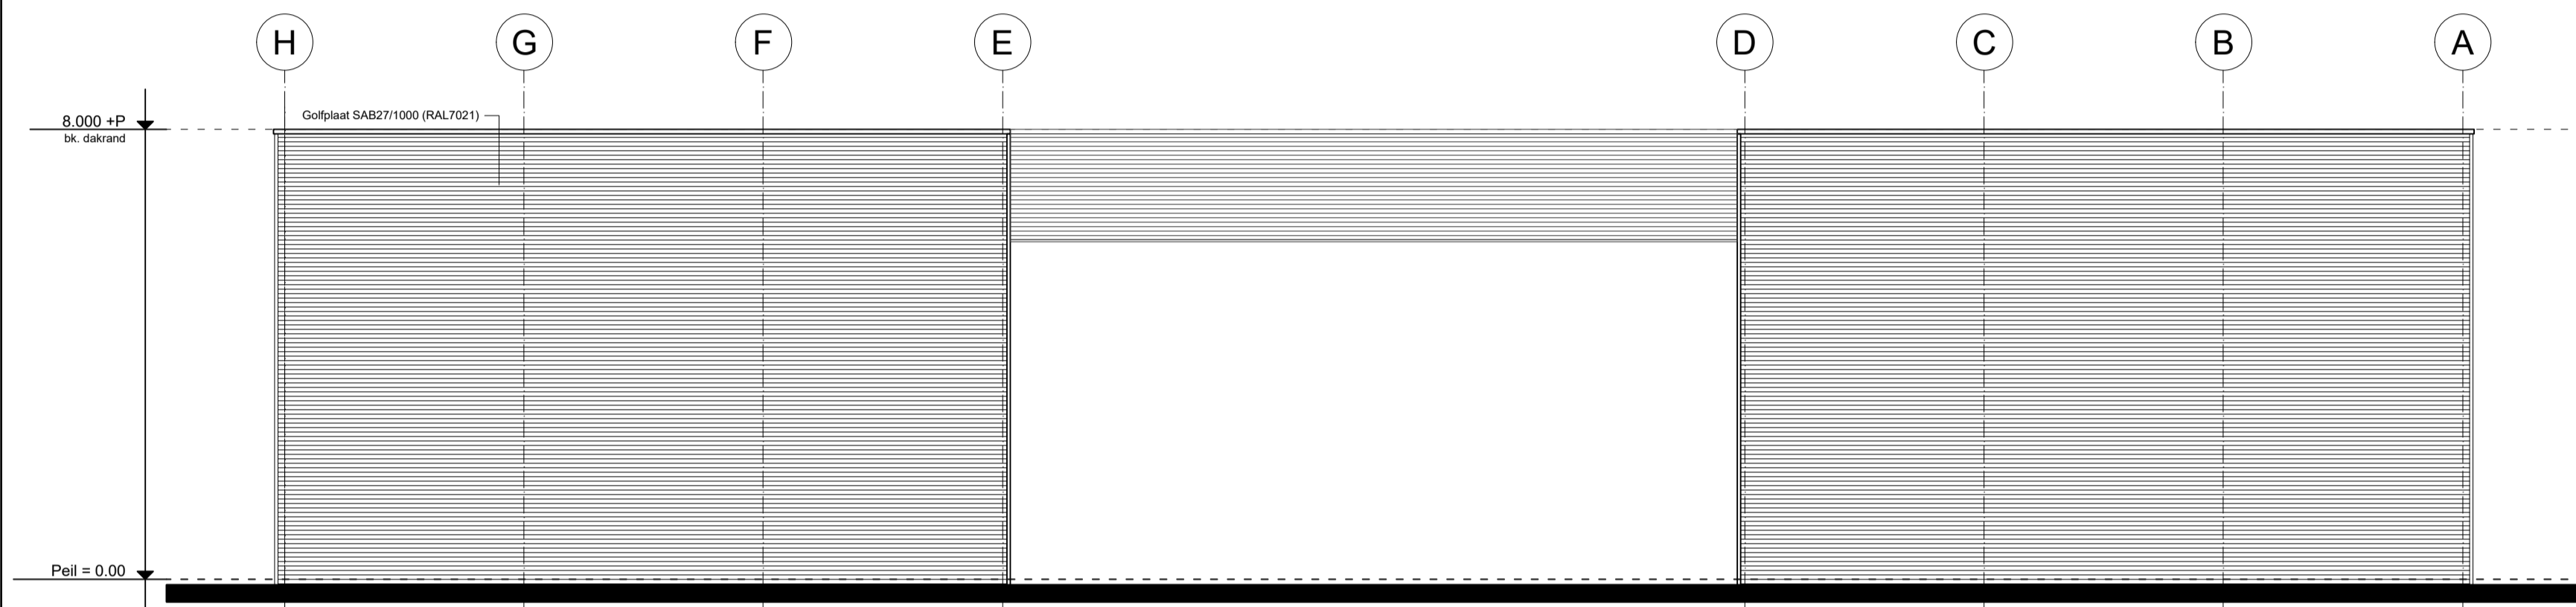

ACHTERGEVEL
schaal 1:100

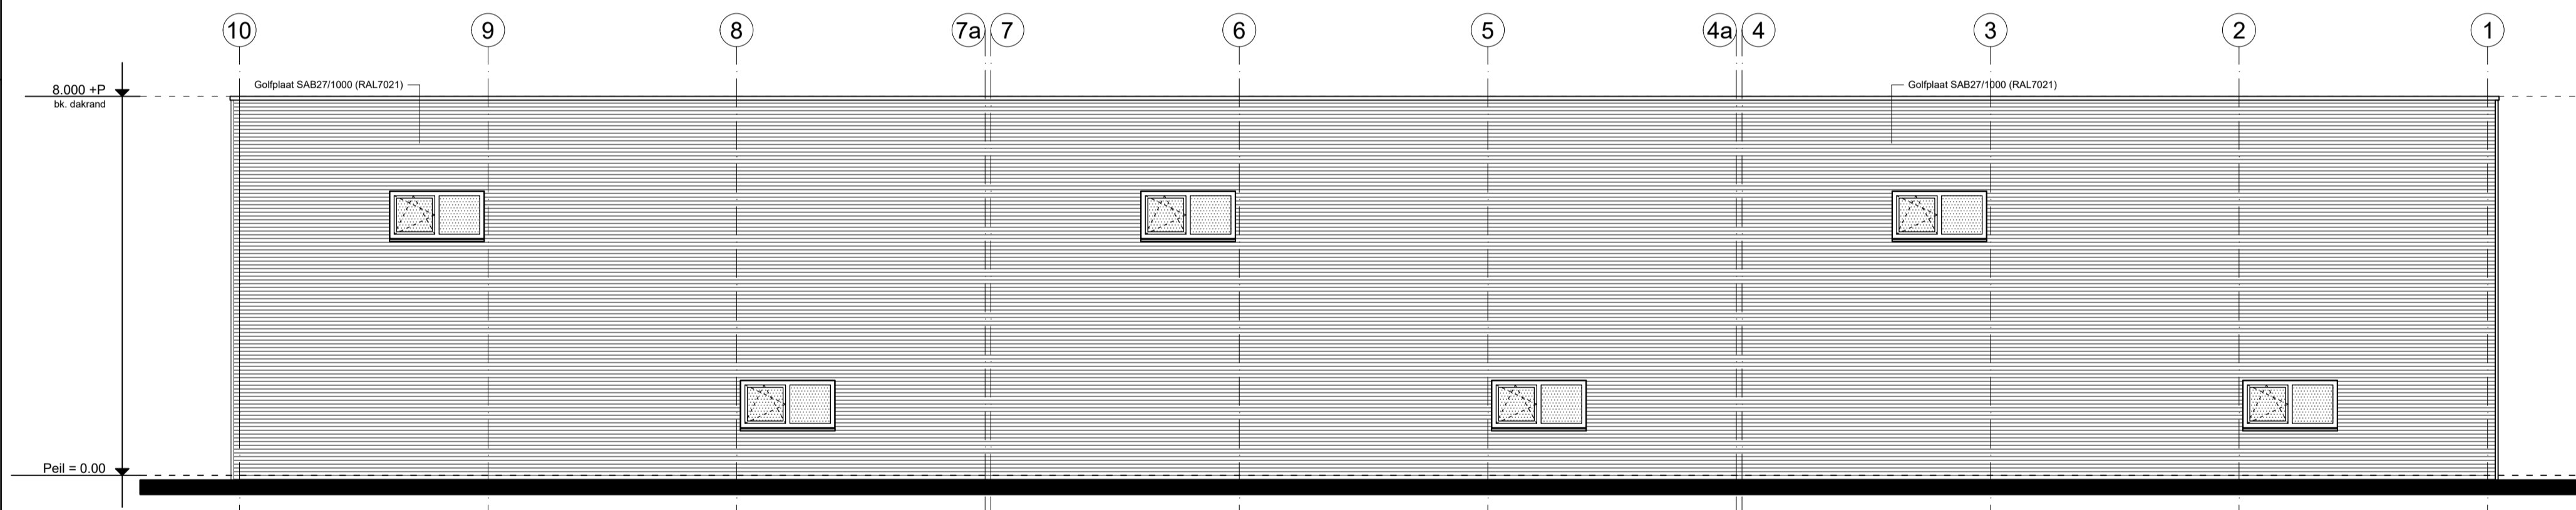

LINKER ZIJEVEL As A
schaal 1:100

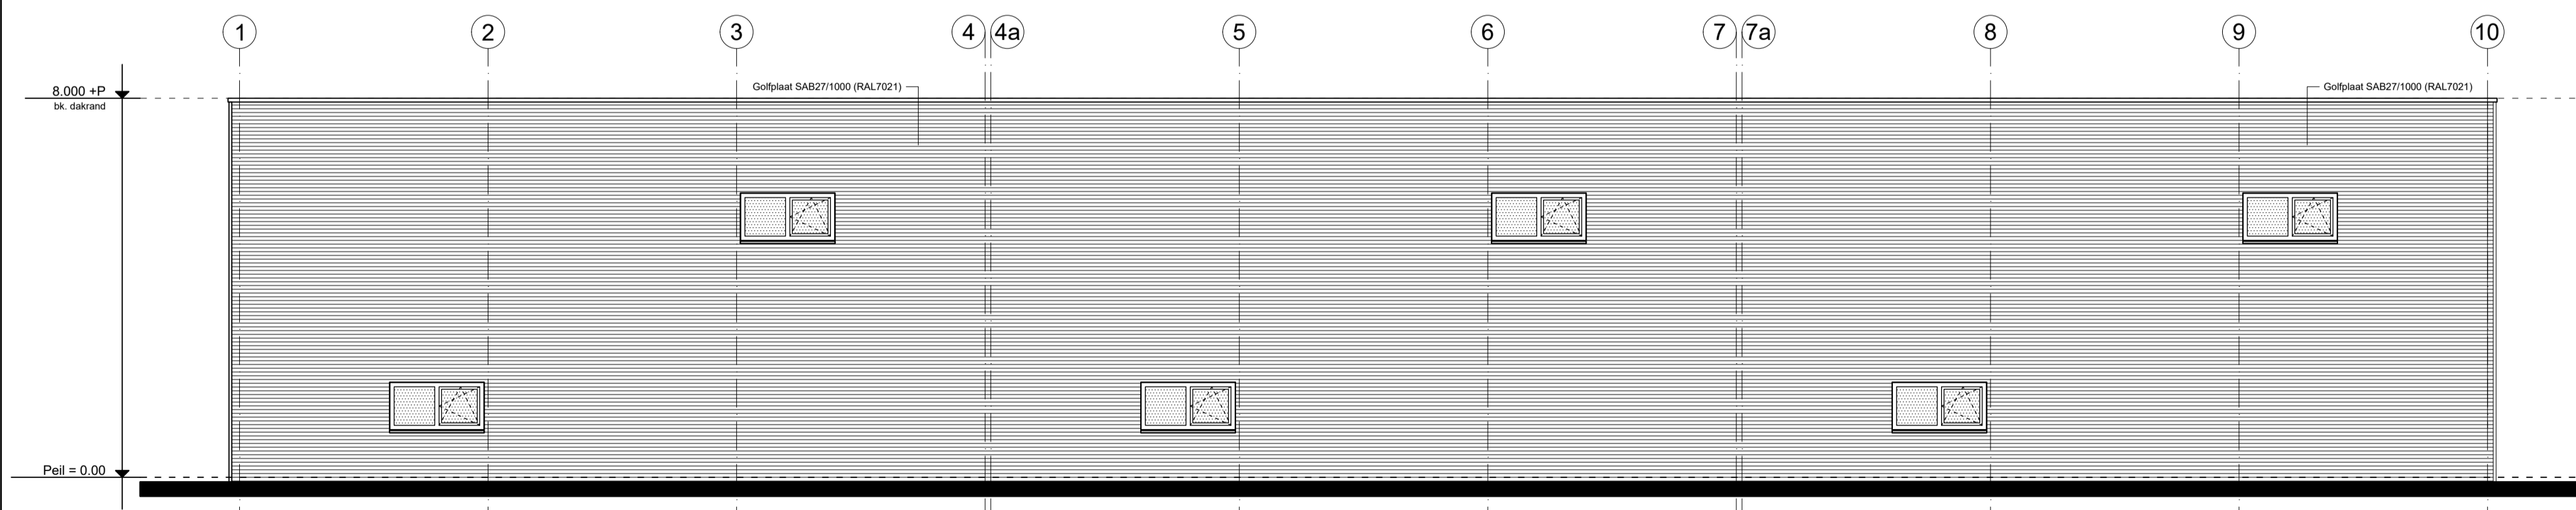

RECHTER ZIJEVEL As H
schaal 1:100



de Pan 2 8321 MZ Urk
Telefoon: 0527-888 452
Mobiel: 06-8313 7055
info@kcbouwburo.nl
www.kcbouwburo.nl

Opdrachtgever

Royal Living

de Meer 2b
8321 MT Urk
tel: 06-25296016

Project

Nieuwbouw bedrijfsverzamelgebouw te Urk

Onderdeel

Ontwerp

Omschrijving

Gevels

Status: Voorlopig
Getekend: KC
Formaat papier: A1
Schaal: 1:100


Datum: 20-07-22
Gewijzigd a:
Gewijzigd b:
Gewijzigd c:
Gewijzigd d:

Projectnummer


22-306

Bladeditie


O-02

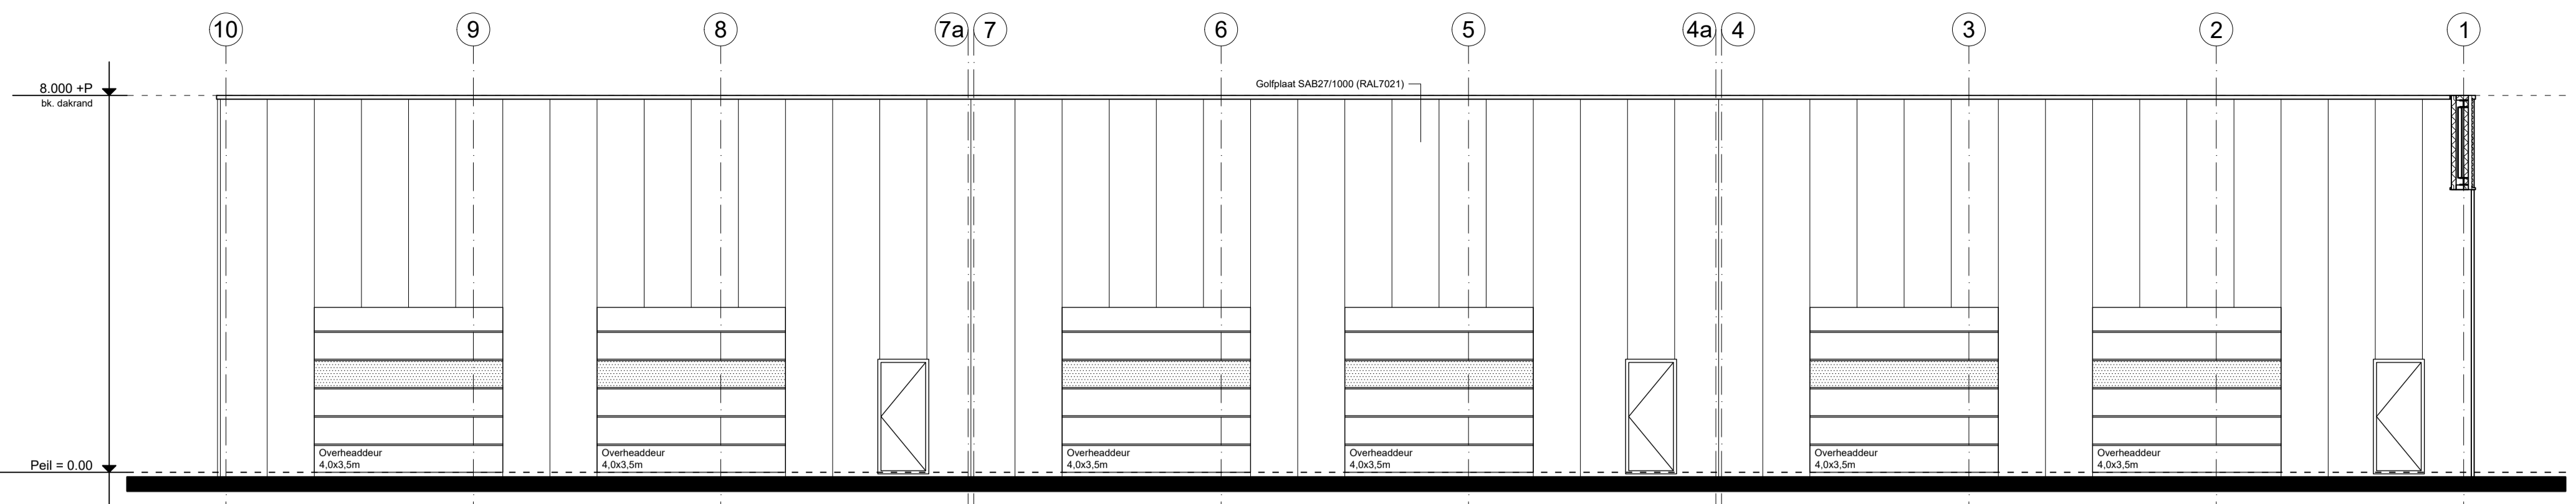


LINKER ZIJGEVEL As E
schaal 1:100

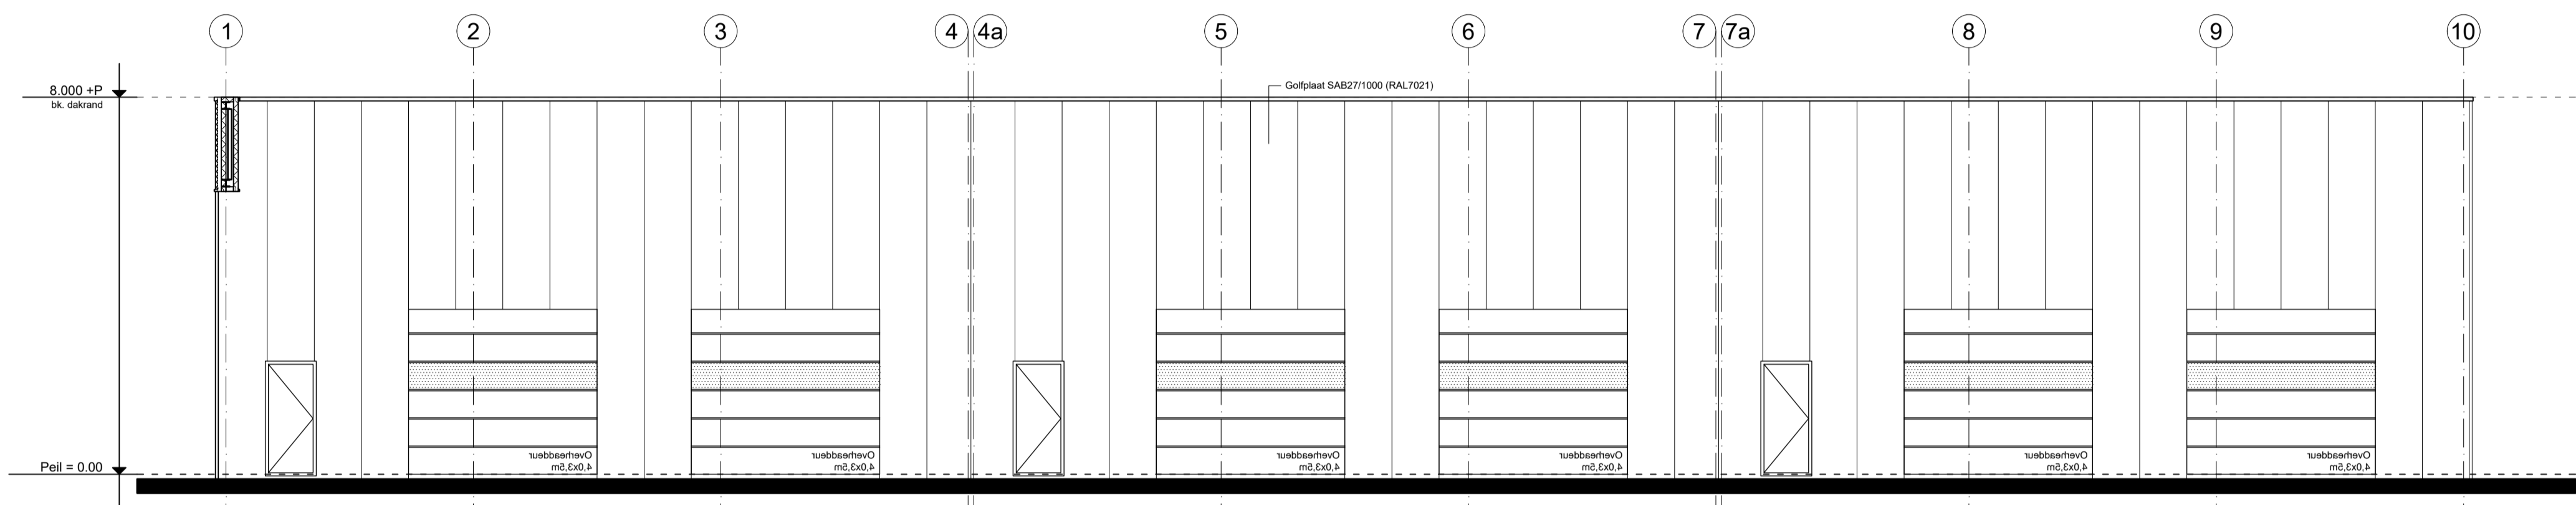

RECHTER ZIJGEVEL As D
schaal 1:100

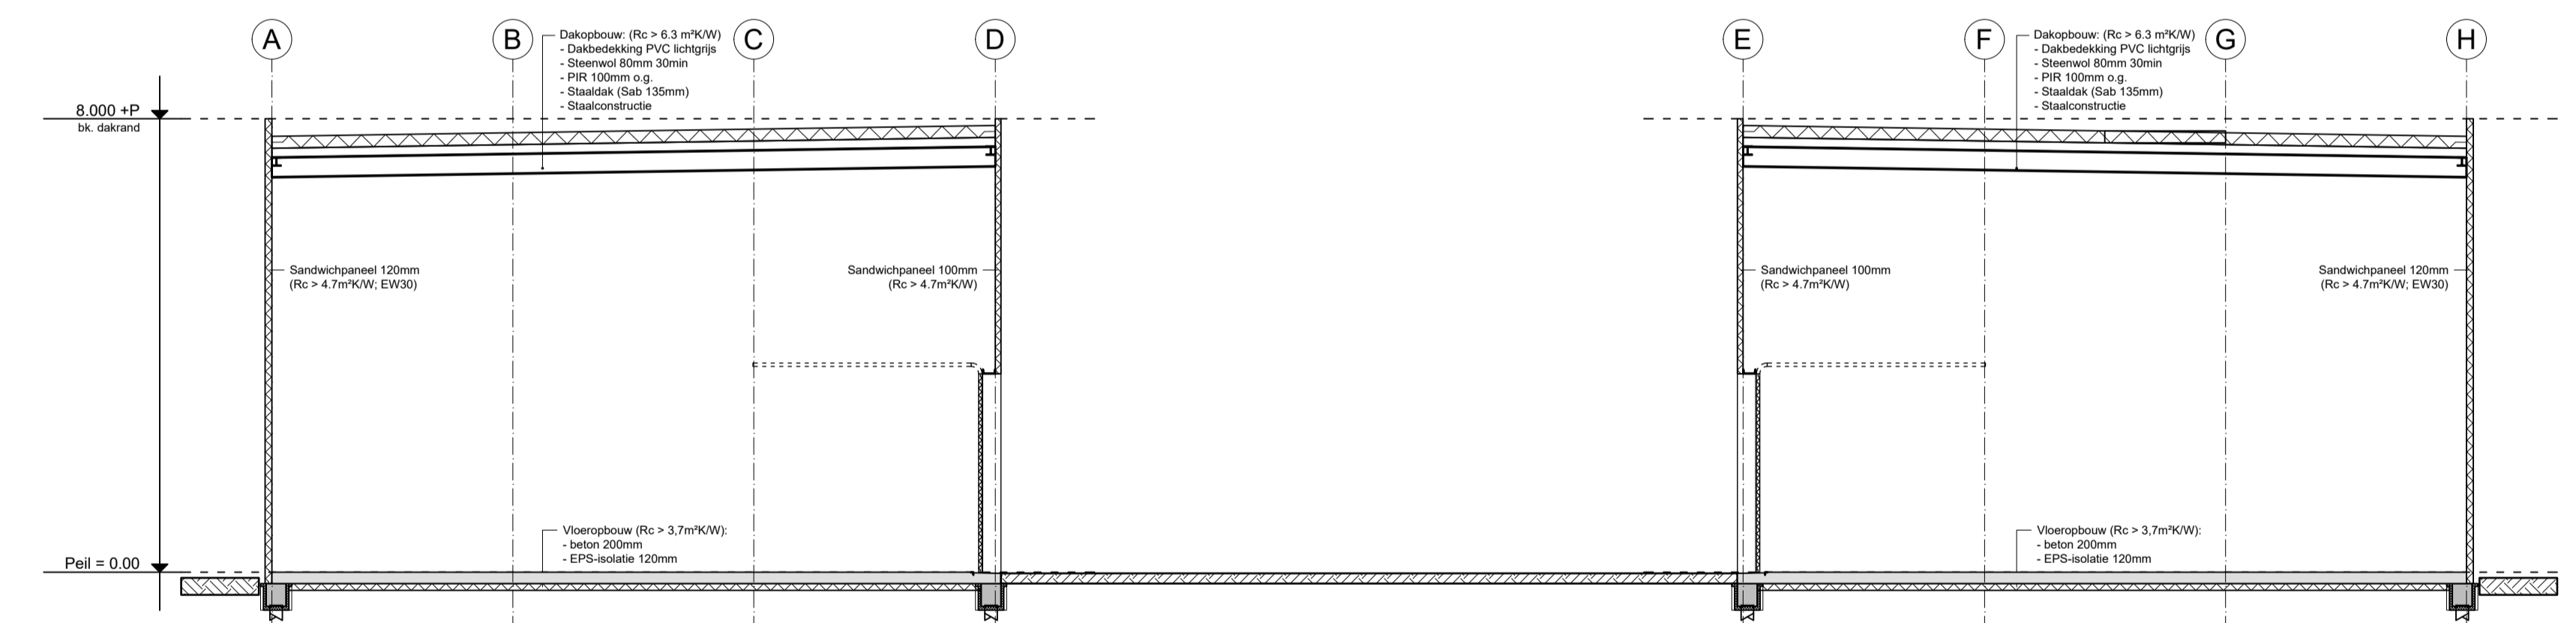

DOORSNEDE A-A'
schaal 1:100

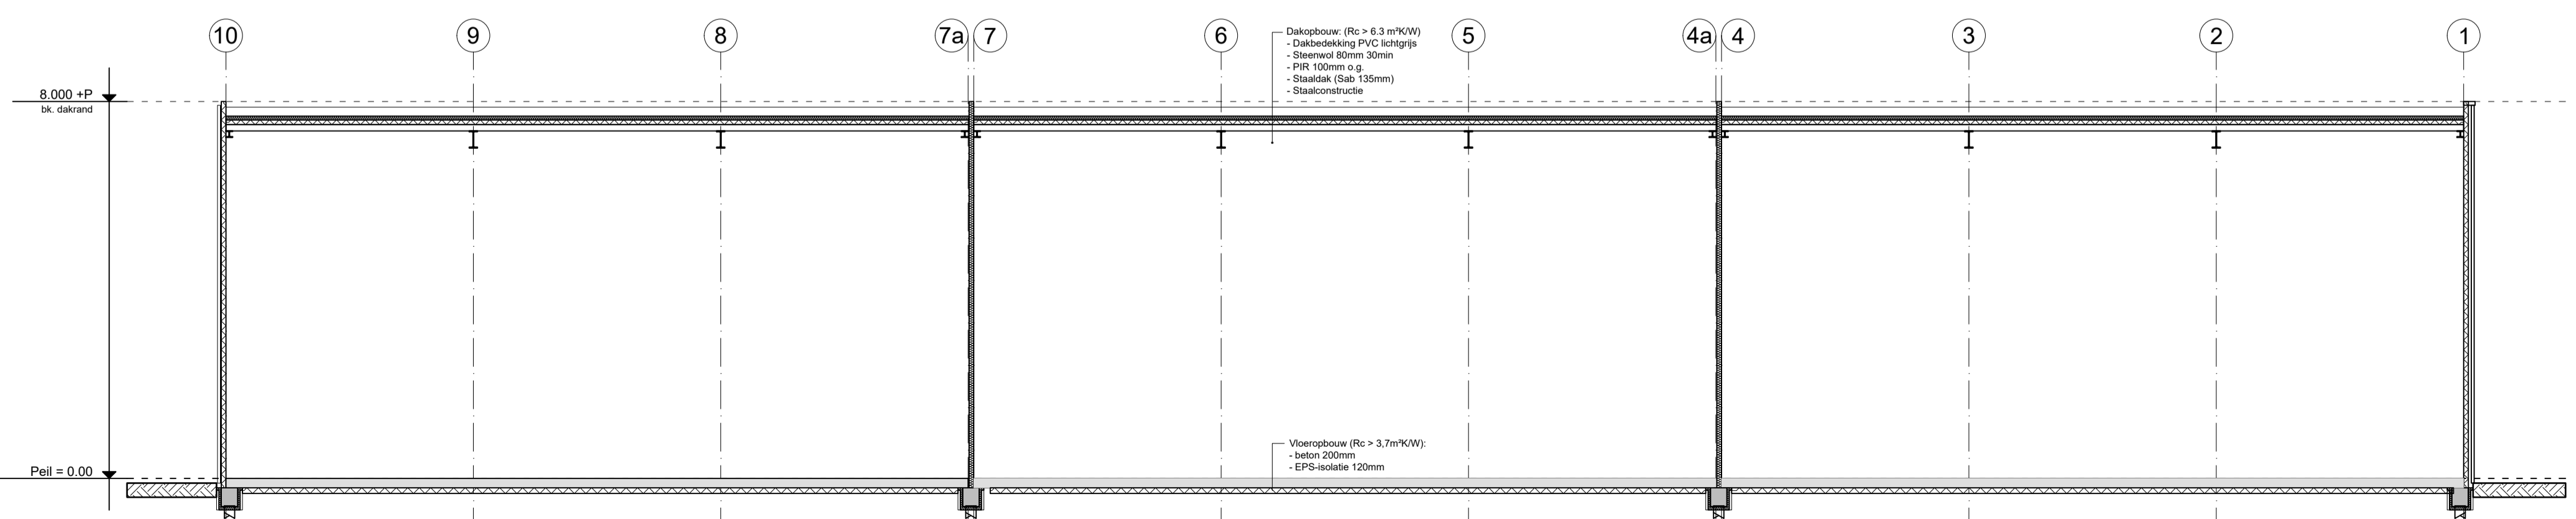

DOORSNEDE B-B'
schaal 1:100